




Schulaufstellung

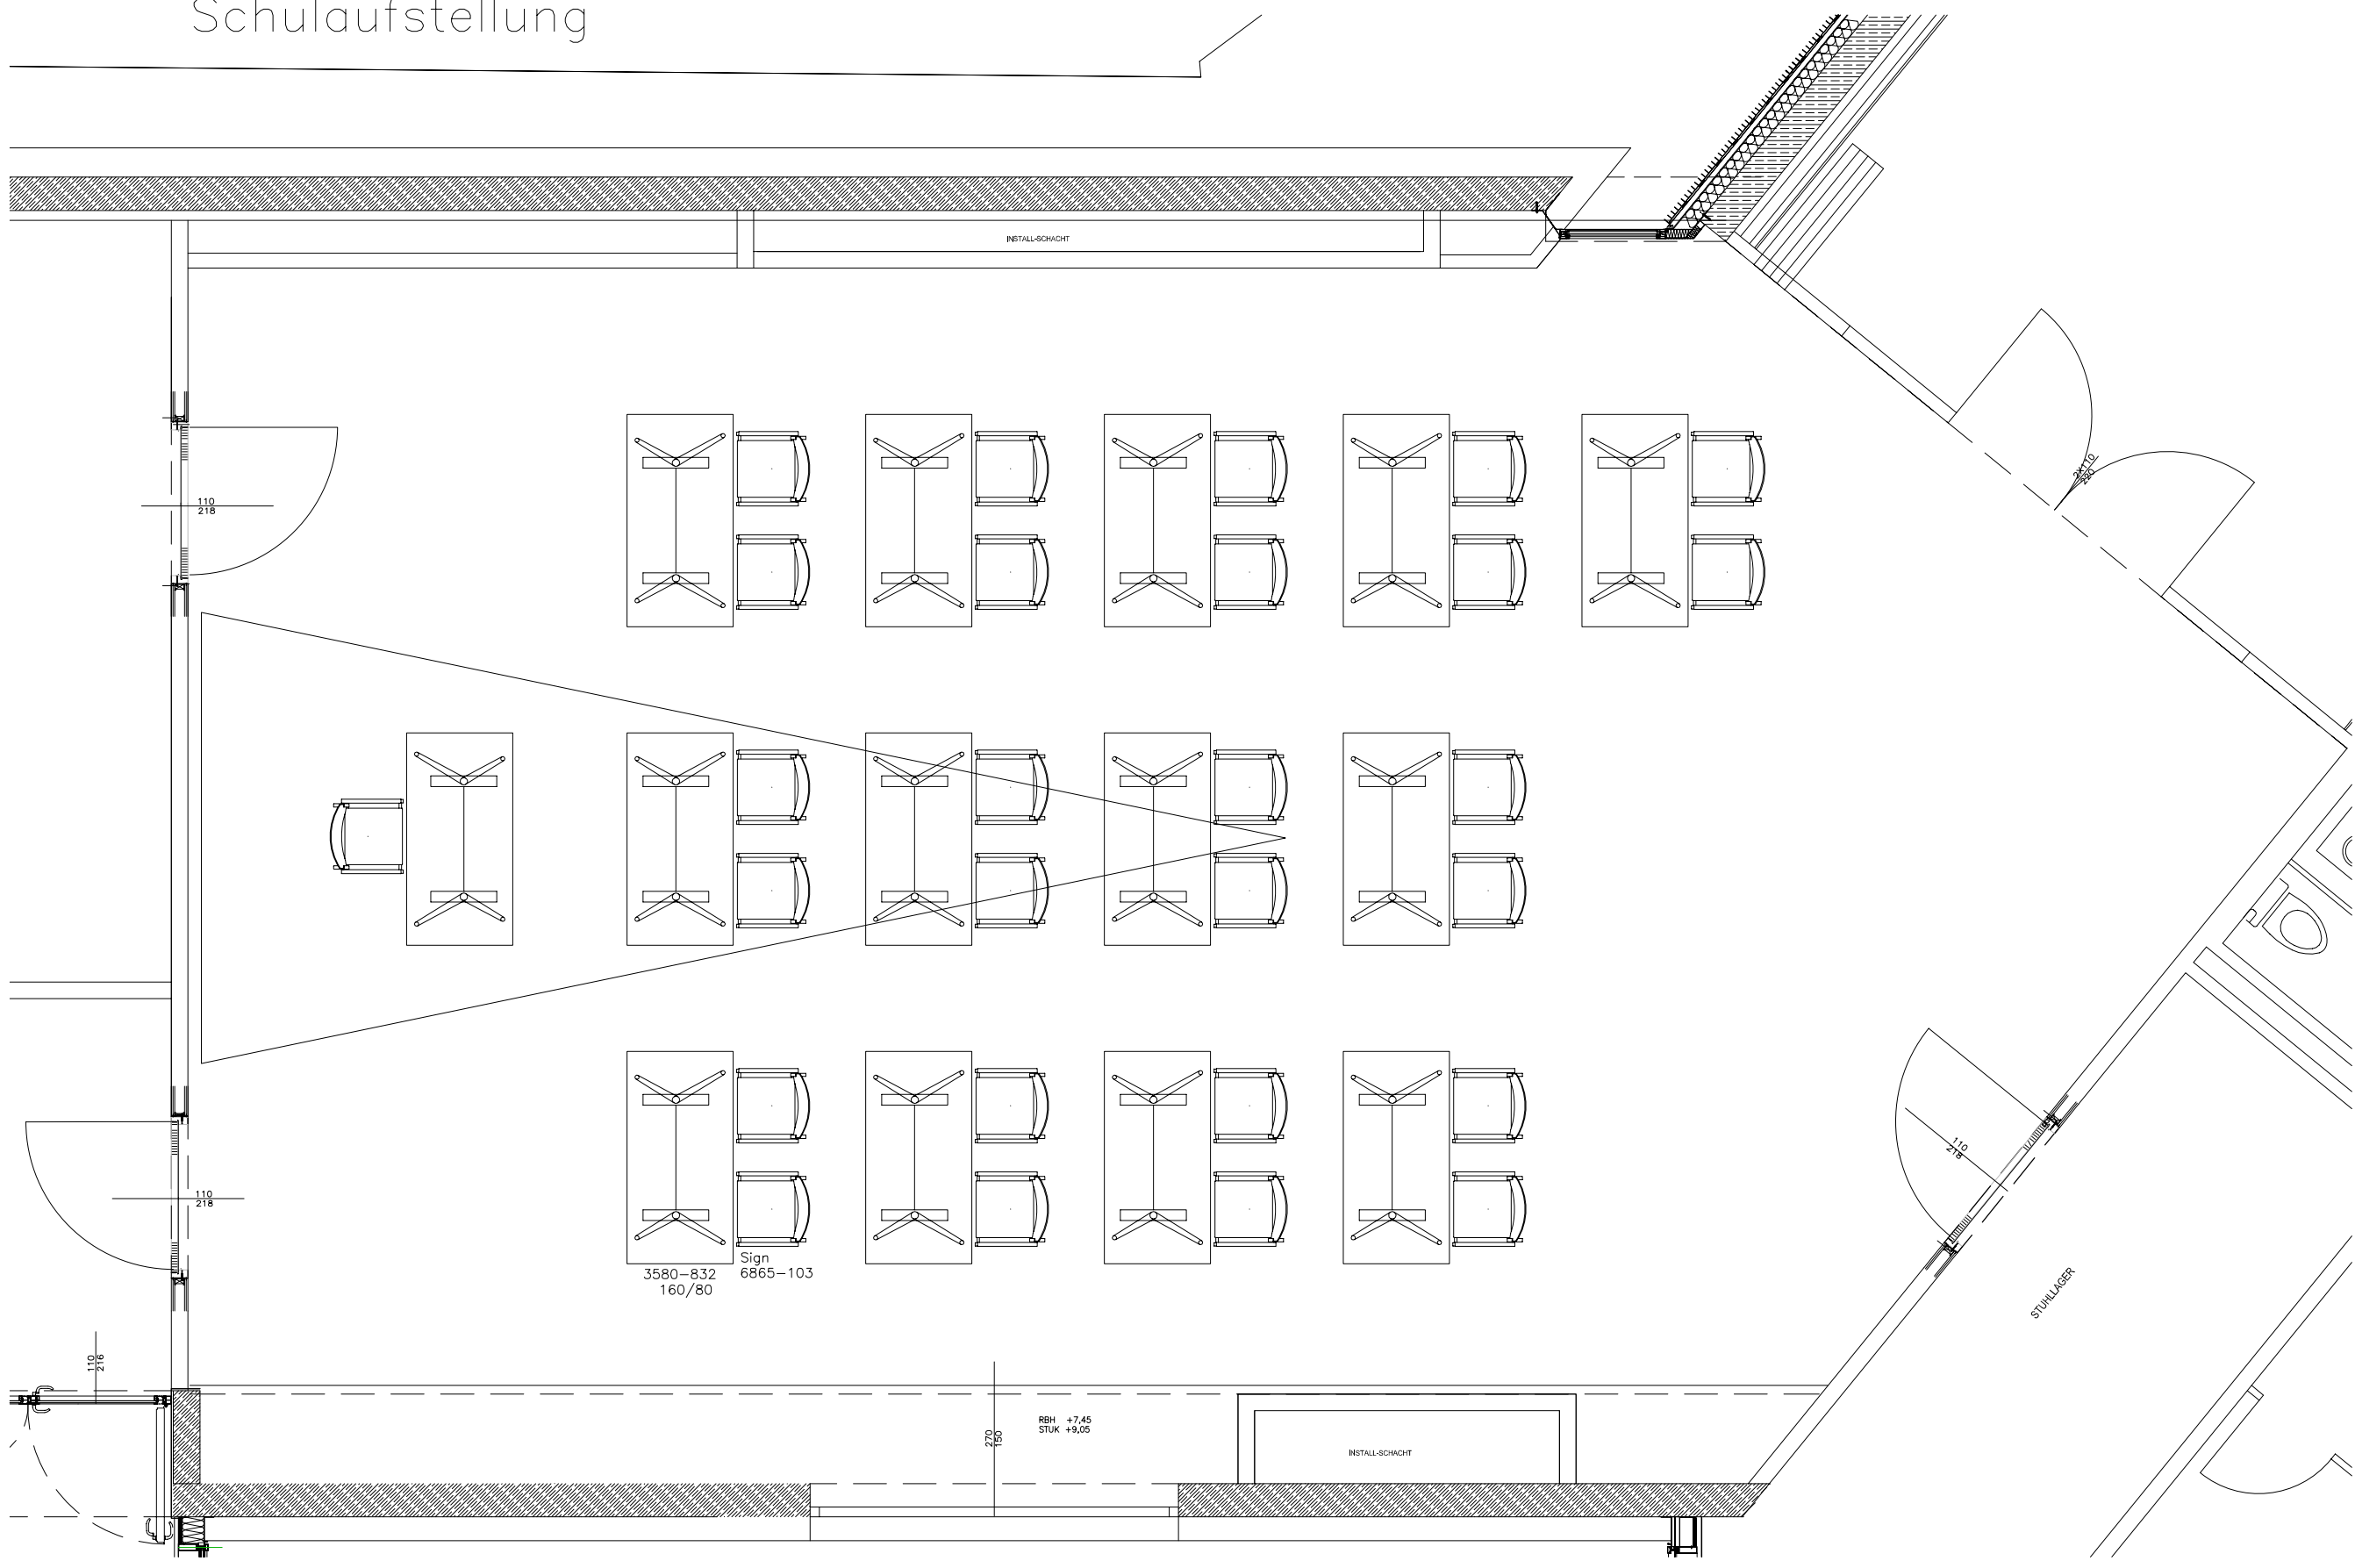

Datum

30.10.06

Plan.Nr.
IR16051B1

Maßstab
1:50

Naturmaße
prüfen

Objekt
Besprechungsraum

Kunde
Mohrenbrauerei

wiesner hager

